





**grundriss**  
M 1 : 75


TOP 1-G00-T01	
gartenfläche	122,44 m <sup>2</sup>
terrasse/balkon	59,06 m <sup>2</sup>
kellerabteil	3,02 m <sup>2</sup>
wohnnutzfläche	97,34 m <sup>2</sup>

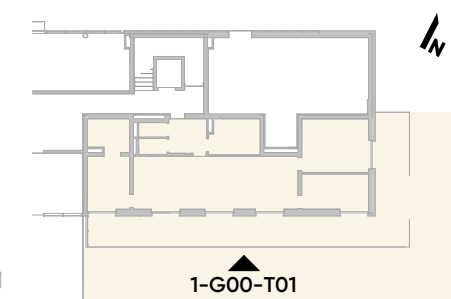

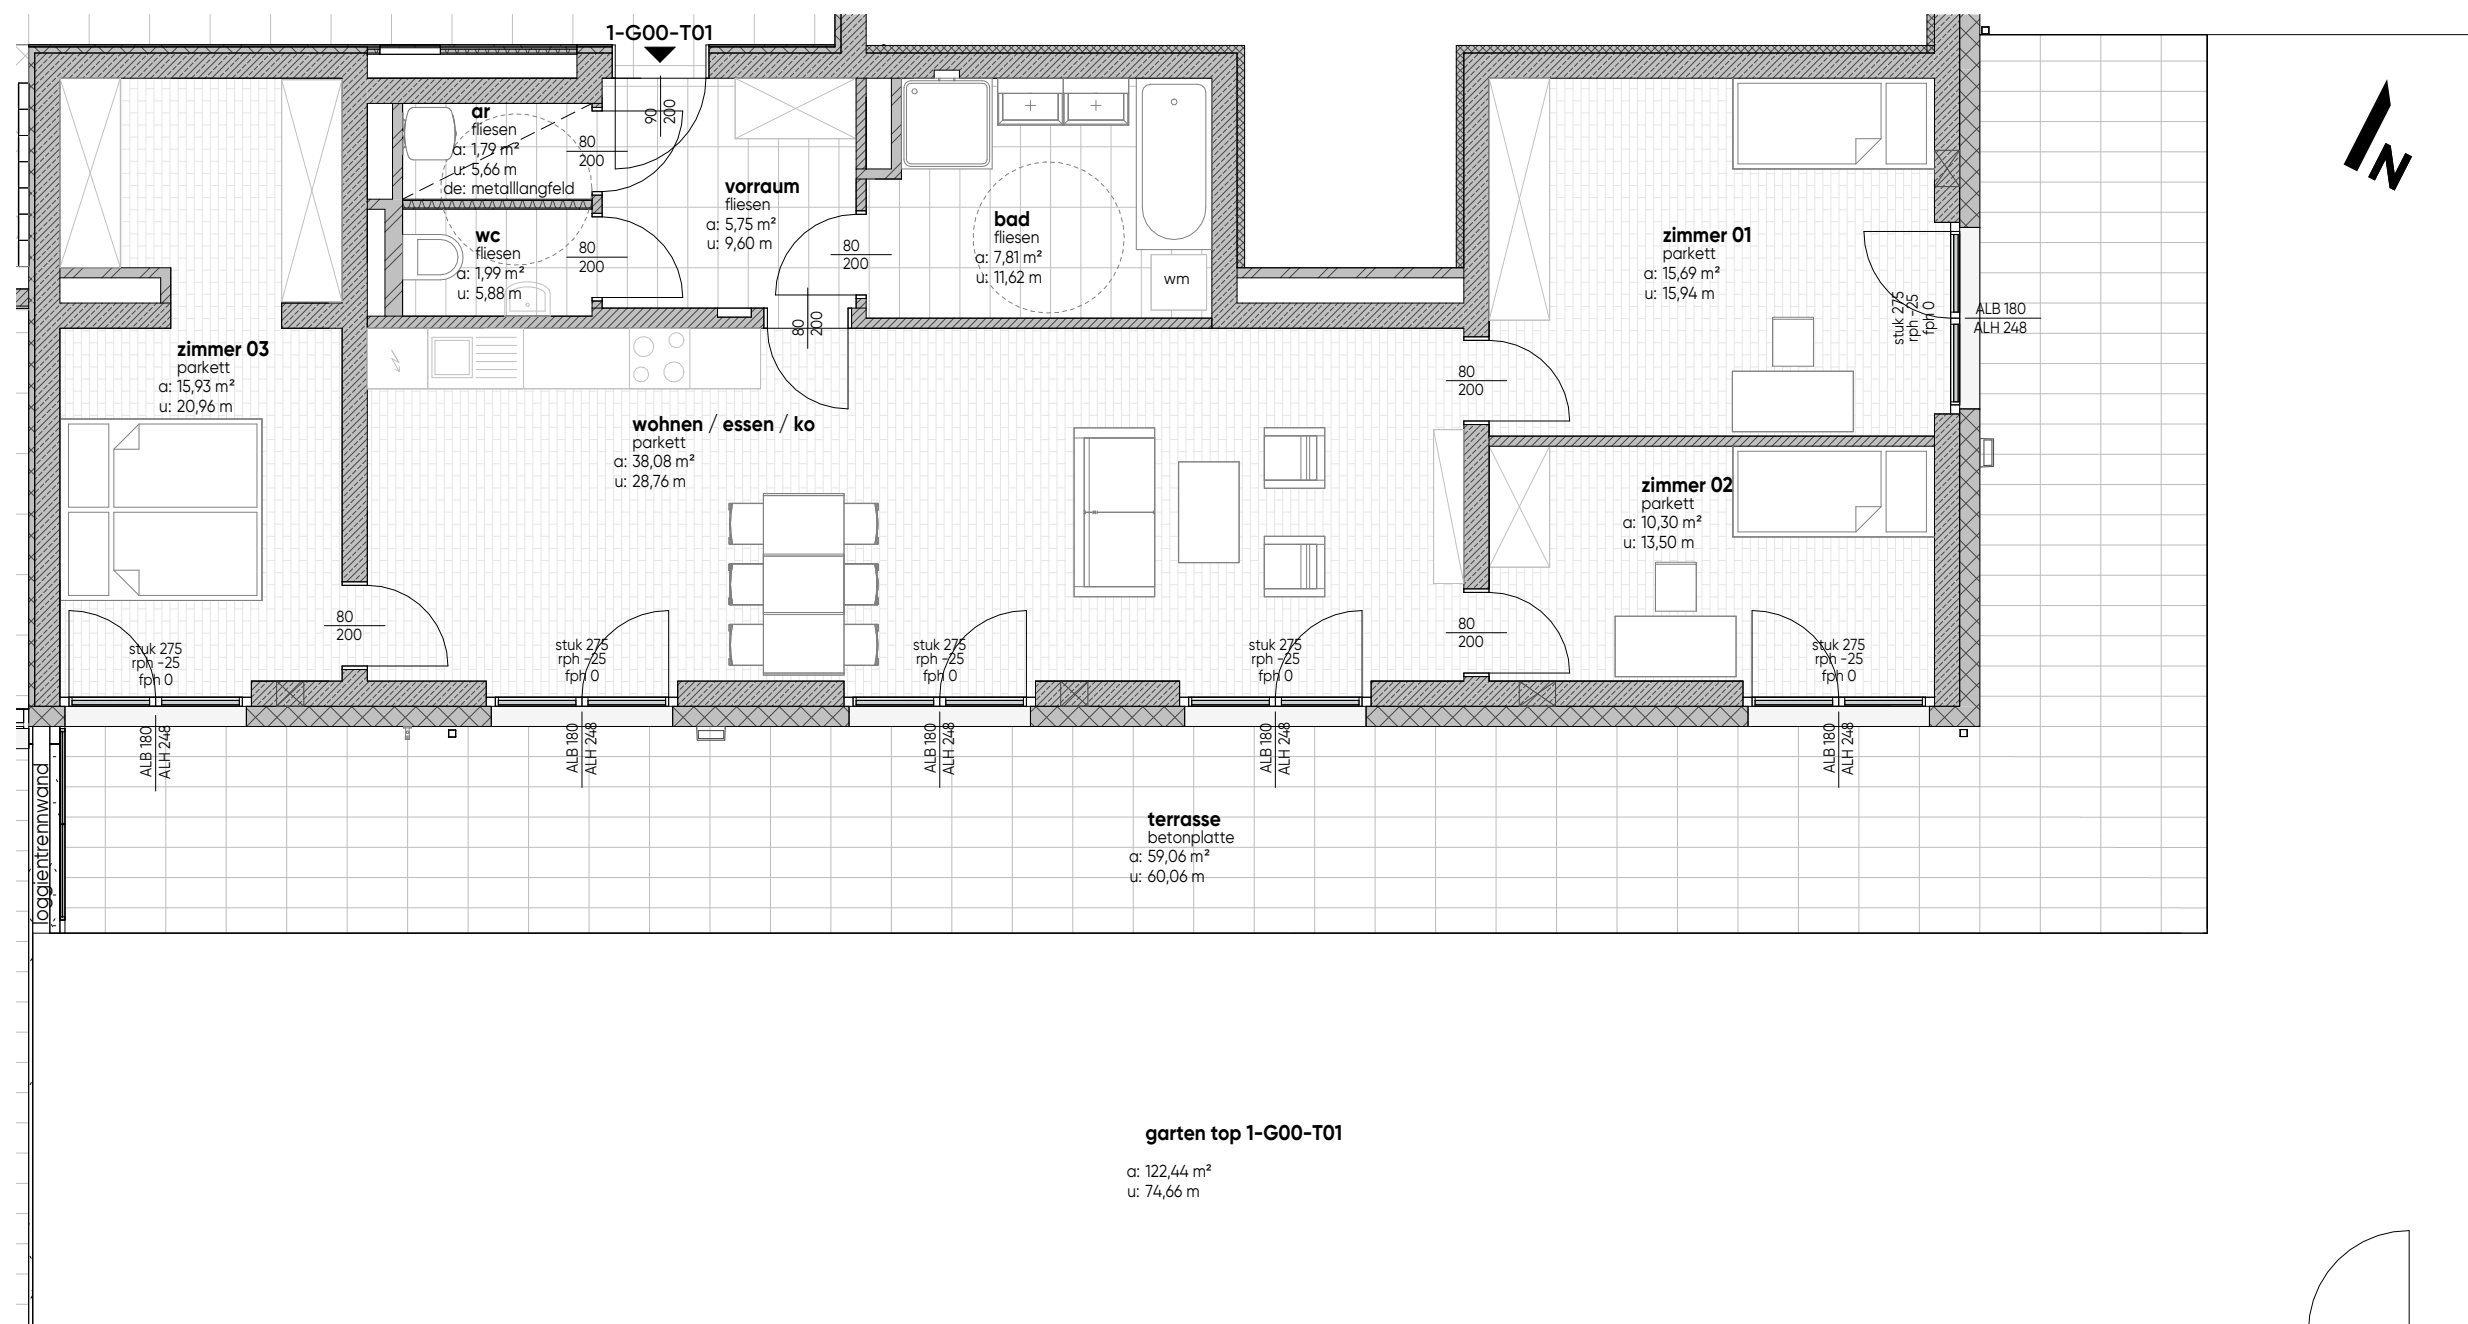


grundriss  
M1:75

TOP 1-G00-T01	
gartenfläche	122,44 m <sup>2</sup>
terrasse/balkon	59,06 m <sup>2</sup>
kellerabteil	3,02 m <sup>2</sup>
wohnutzfläche	97,34 m <sup>2</sup>

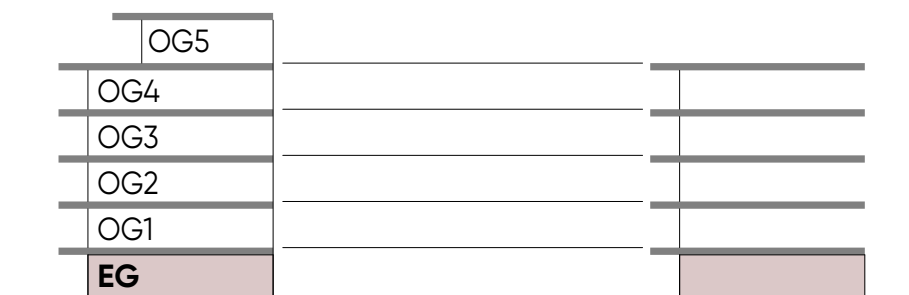



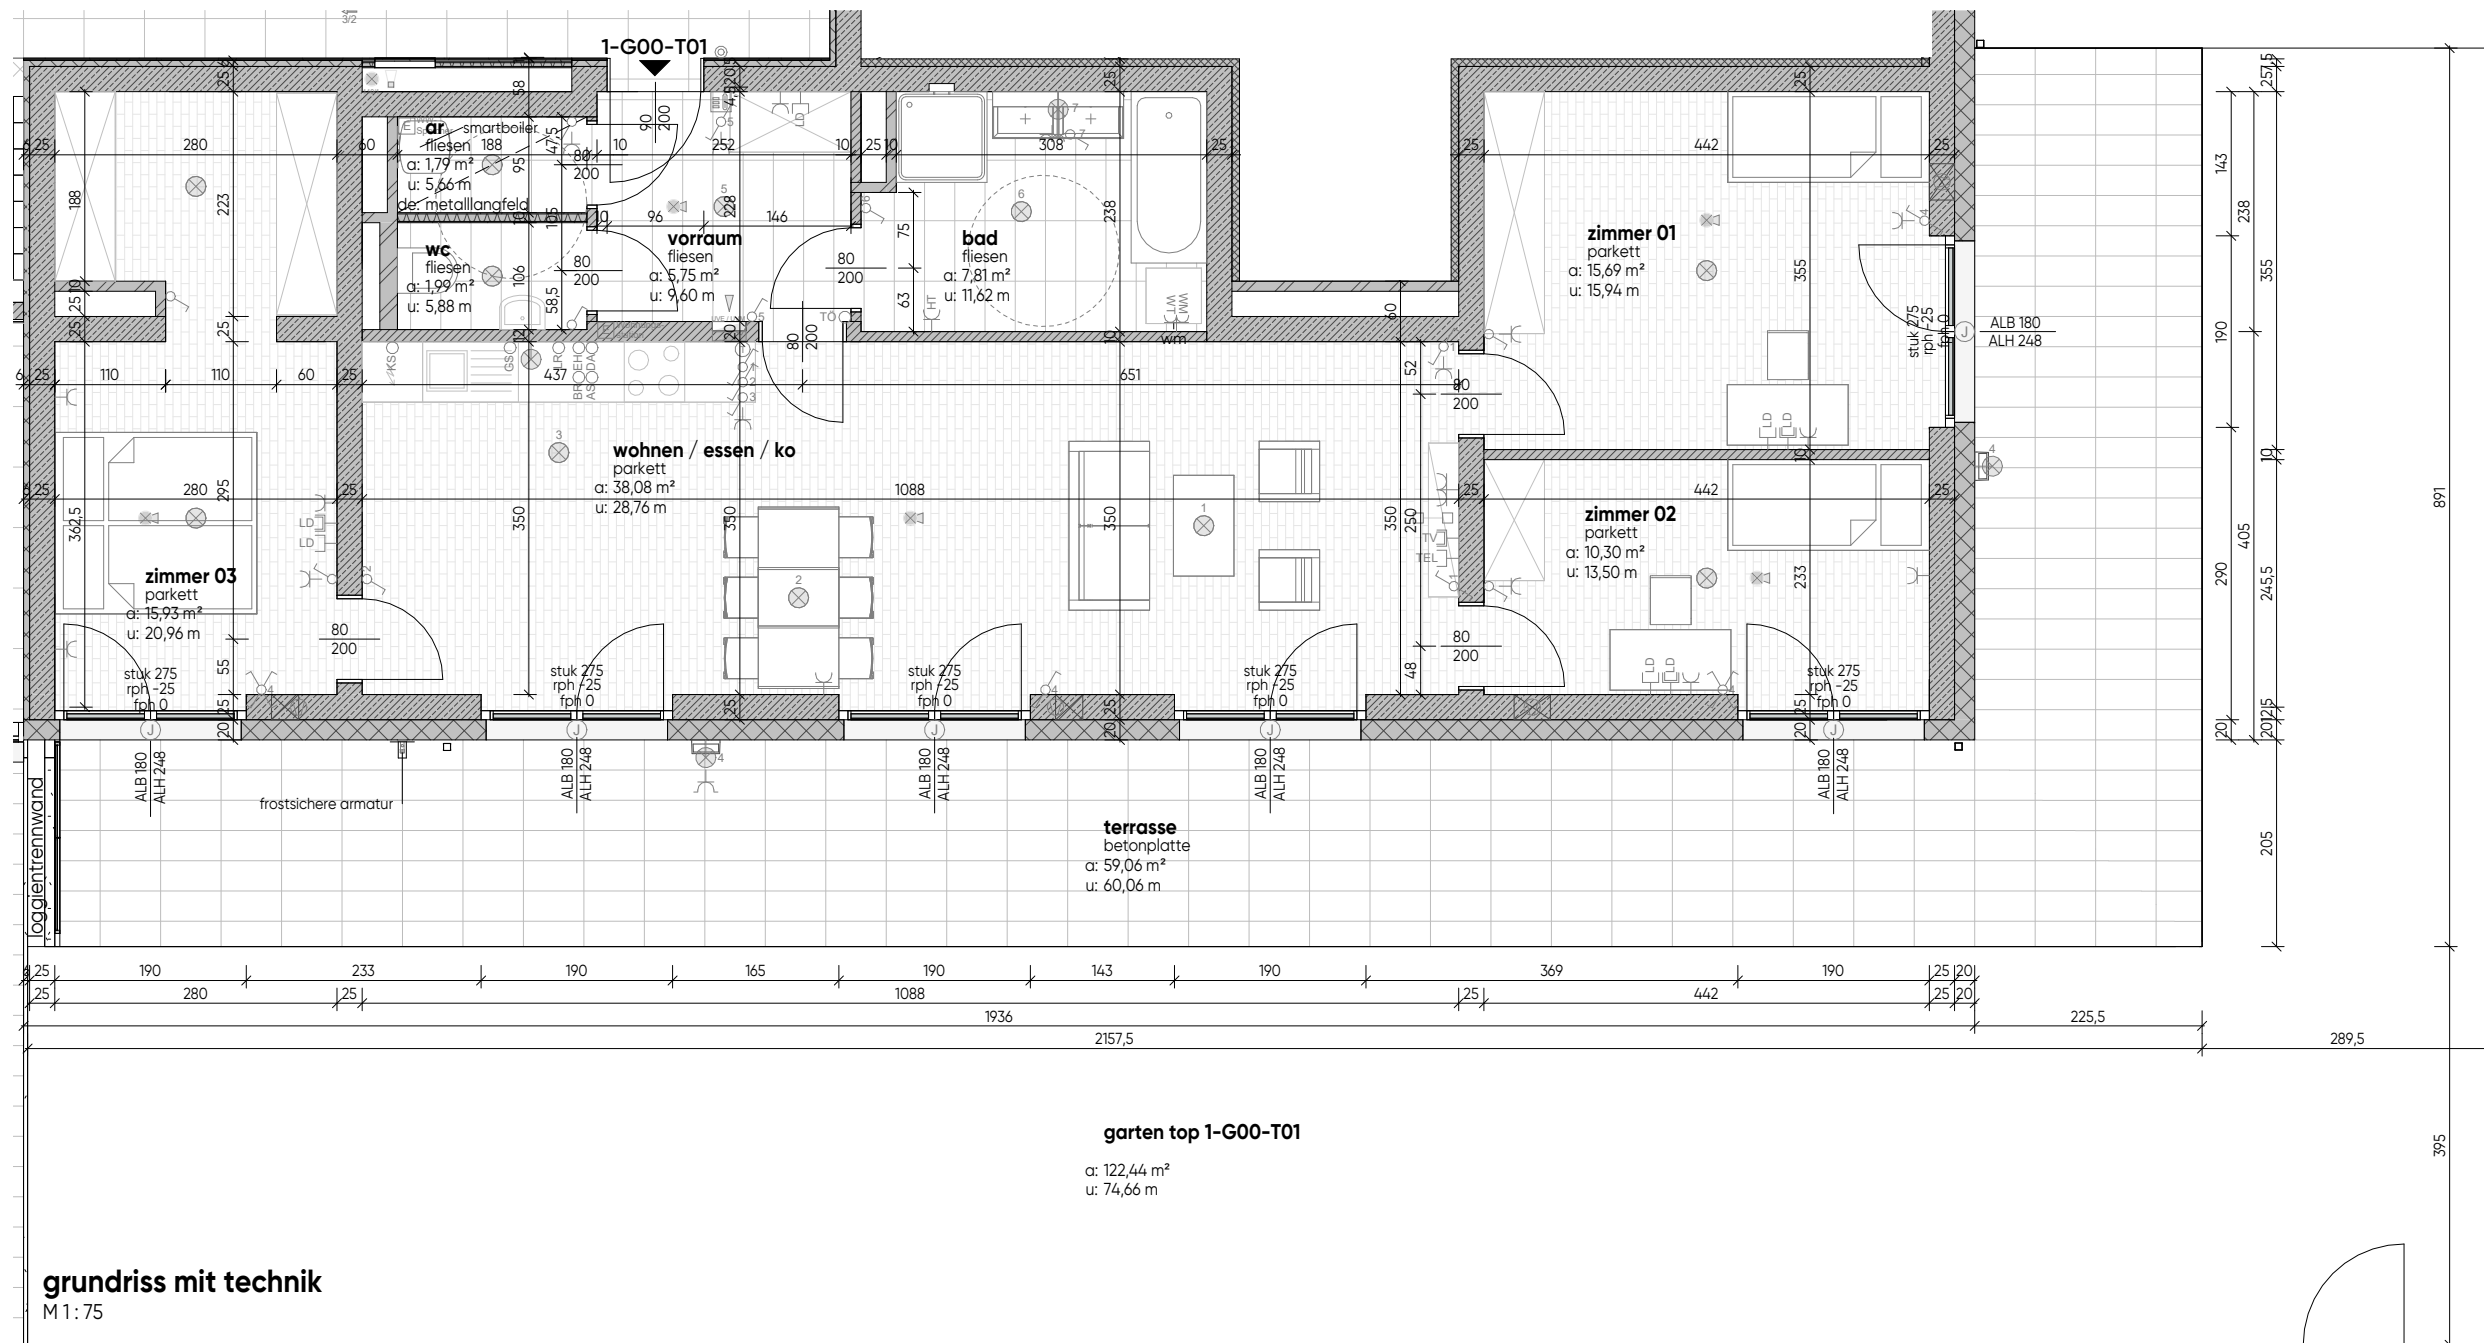

**grundriss mit technik**  
M 1:75

TOP 1-G00-T01	
gartenfläche	122,44 m <sup>2</sup>
terrasse/balkon	59,06 m <sup>2</sup>
kellerabteil	3,02 m <sup>2</sup>
wohnnutzfläche	97,34 m <sup>2</sup>

**legende  
elektrotechnik**

- |                                   |                                 |                                     |
|-----------------------------------|---------------------------------|-------------------------------------|
| Ausschalter                       | Jalousiemotor                   | Rauchmelder akustisch               |
| Wechselschalter                   | Radio-, TV-Anschluss            | Fluchtwegorientierungsleuchte links |
| Kreuzschalter                     | Datentechnik / Telefonanschluss | Druckknopfmelder RWA                |
| Schuko-Steckdose 1-fach           | Klingeltaster                   | Lüftungsschalter                    |
| Schuko-Steckdose 2-fach           | Leerdose / Leerverrohrung       | ABL Ventilator / Lüfter             |
| Schuko-Steckd. FR mit Klappdeckel | Raumthermostat                  |                                     |
| Kraftsteckdose                    | Türsprechanlage Innenstelle     |                                     |
| Serienschalter                    | E-Anschluss Wohnungsstation     |                                     |
| Dimmer                            | Wandleuchte (Auslass)           |                                     |
| Taster 1-fach                     | Deckenleuchte (Auslass)         |                                     |
| Jalousietaster                    |                                 |                                     |

