





grundriss  
M 1 : 75

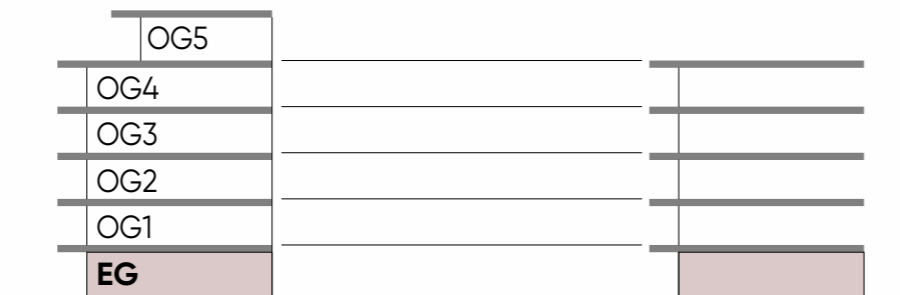


TOP 3-G00-T01	
gartenfläche	177,97 m <sup>2</sup>
terrasse/balkon	49,15 m <sup>2</sup>
kellerabteil	2,28 m <sup>2</sup>
wohnutzfläche	86,65 m <sup>2</sup>



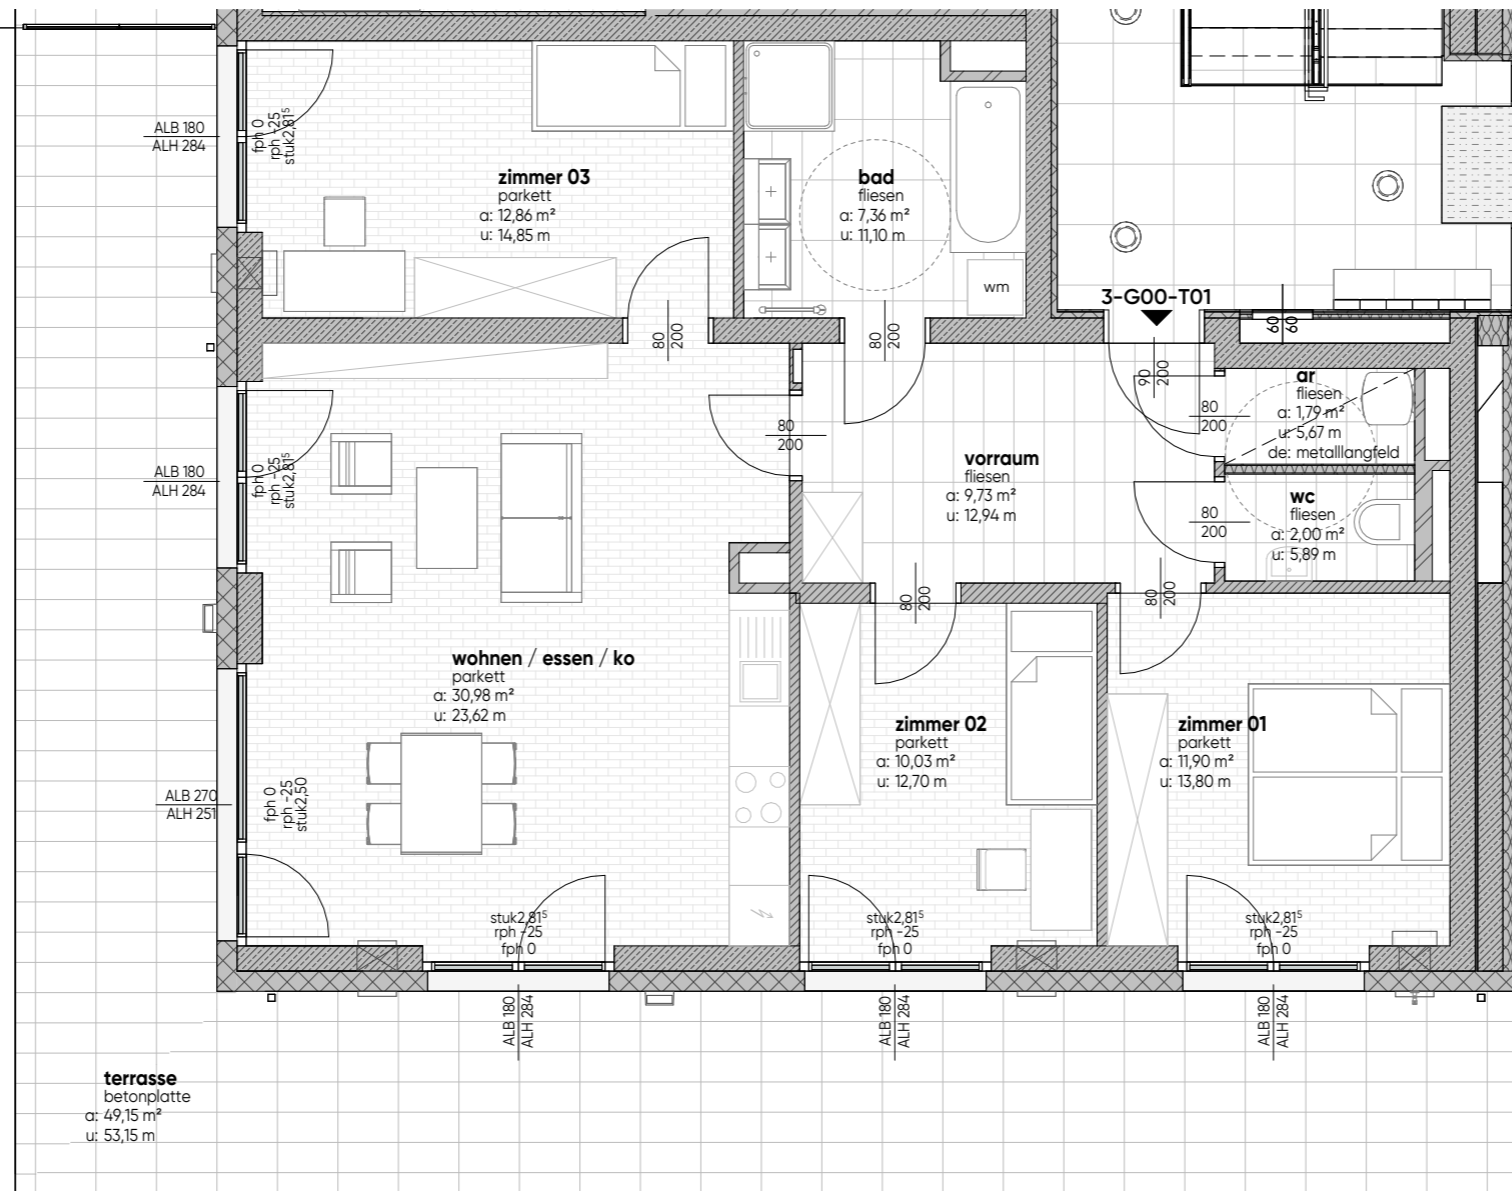

**garten top 3-G00-T01**  
a: 177,97 m<sup>2</sup>  
u: 75,44 m

grundriss  
M1:75

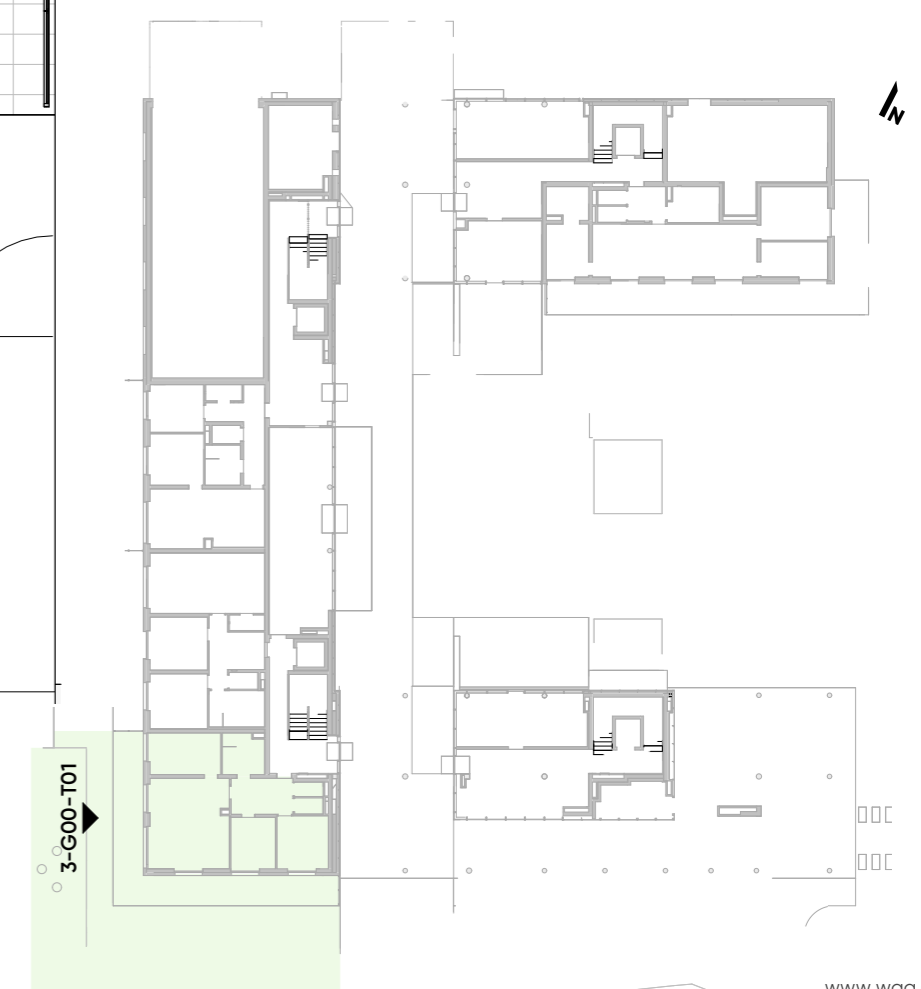

TOP 3-G00-T01	
gartenfläche	177,97 m <sup>2</sup>
terrasse/balkon	49,15 m <sup>2</sup>
kellerabteil	2,28 m <sup>2</sup>
wohnutzfläche	86,65 m <sup>2</sup>

