


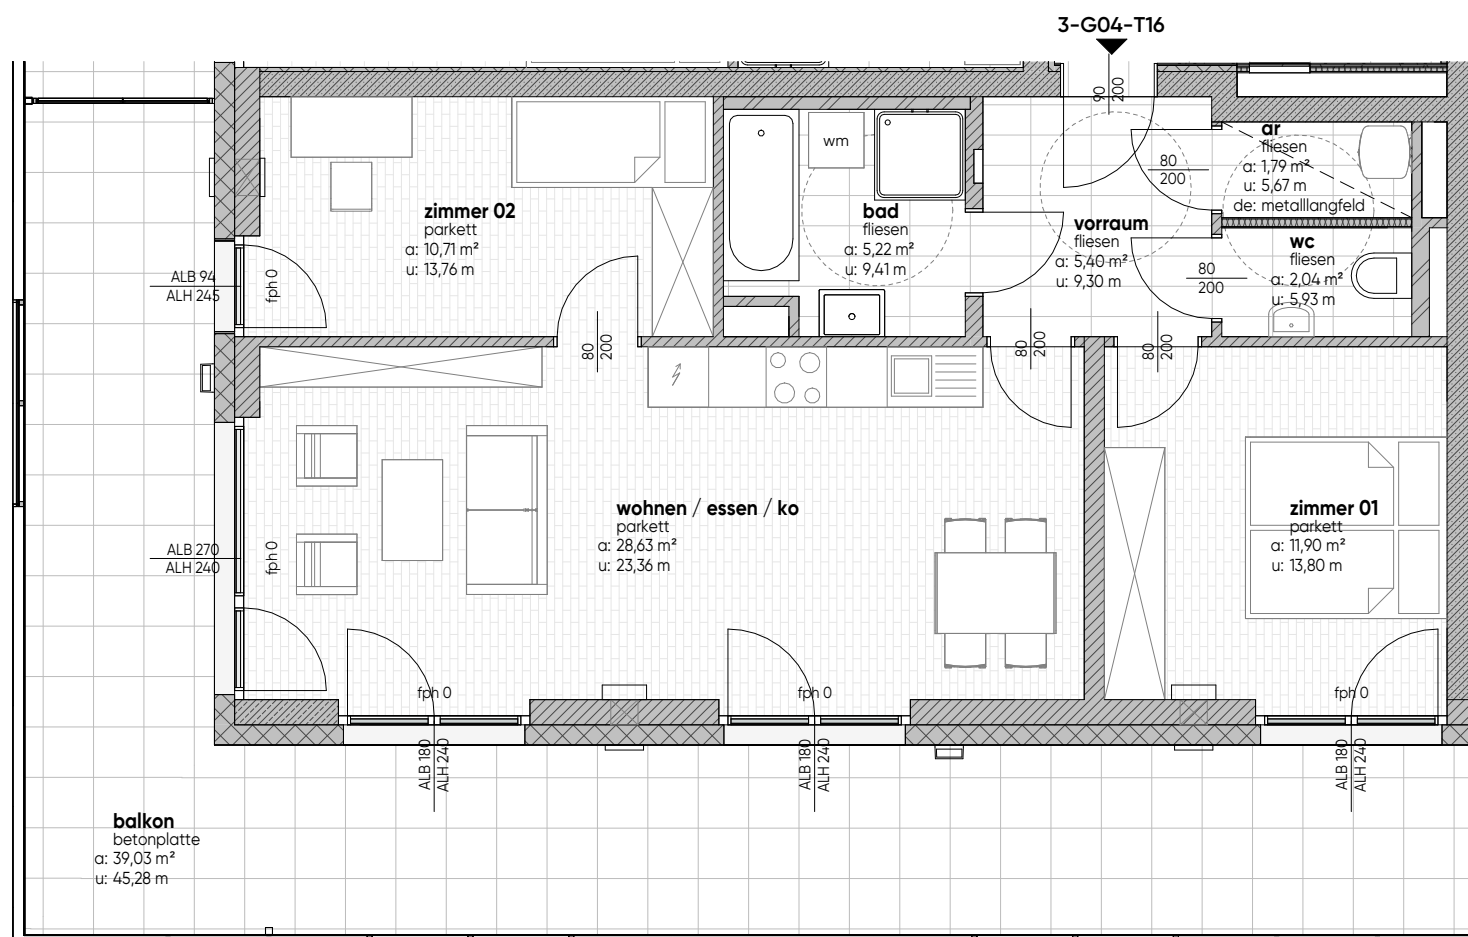

grundriss  
M1:75


TOP 3-G04-T16	
terrasse/balkon	39,03 m <sup>2</sup>
kellerabteil	2,21 m <sup>2</sup>
wohnnutzfläche	65,69 m <sup>2</sup>





grundriss  
M1:75

TOP 3-G04-T16	
terrasse/balkon	39,03 m <sup>2</sup>
kellerabteil	2,21 m <sup>2</sup>
wohnutzfläche	65,69 m <sup>2</sup>

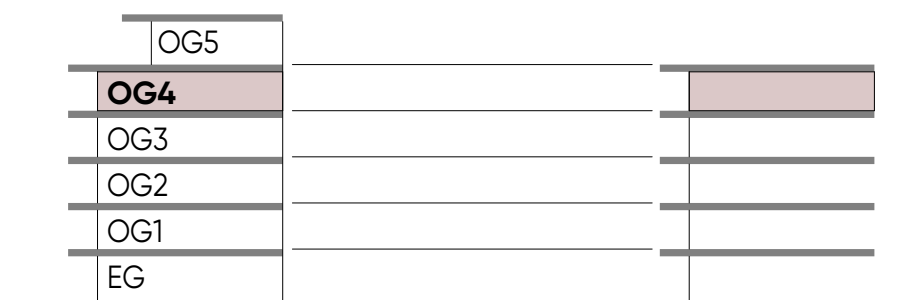

3-G04-T16

