


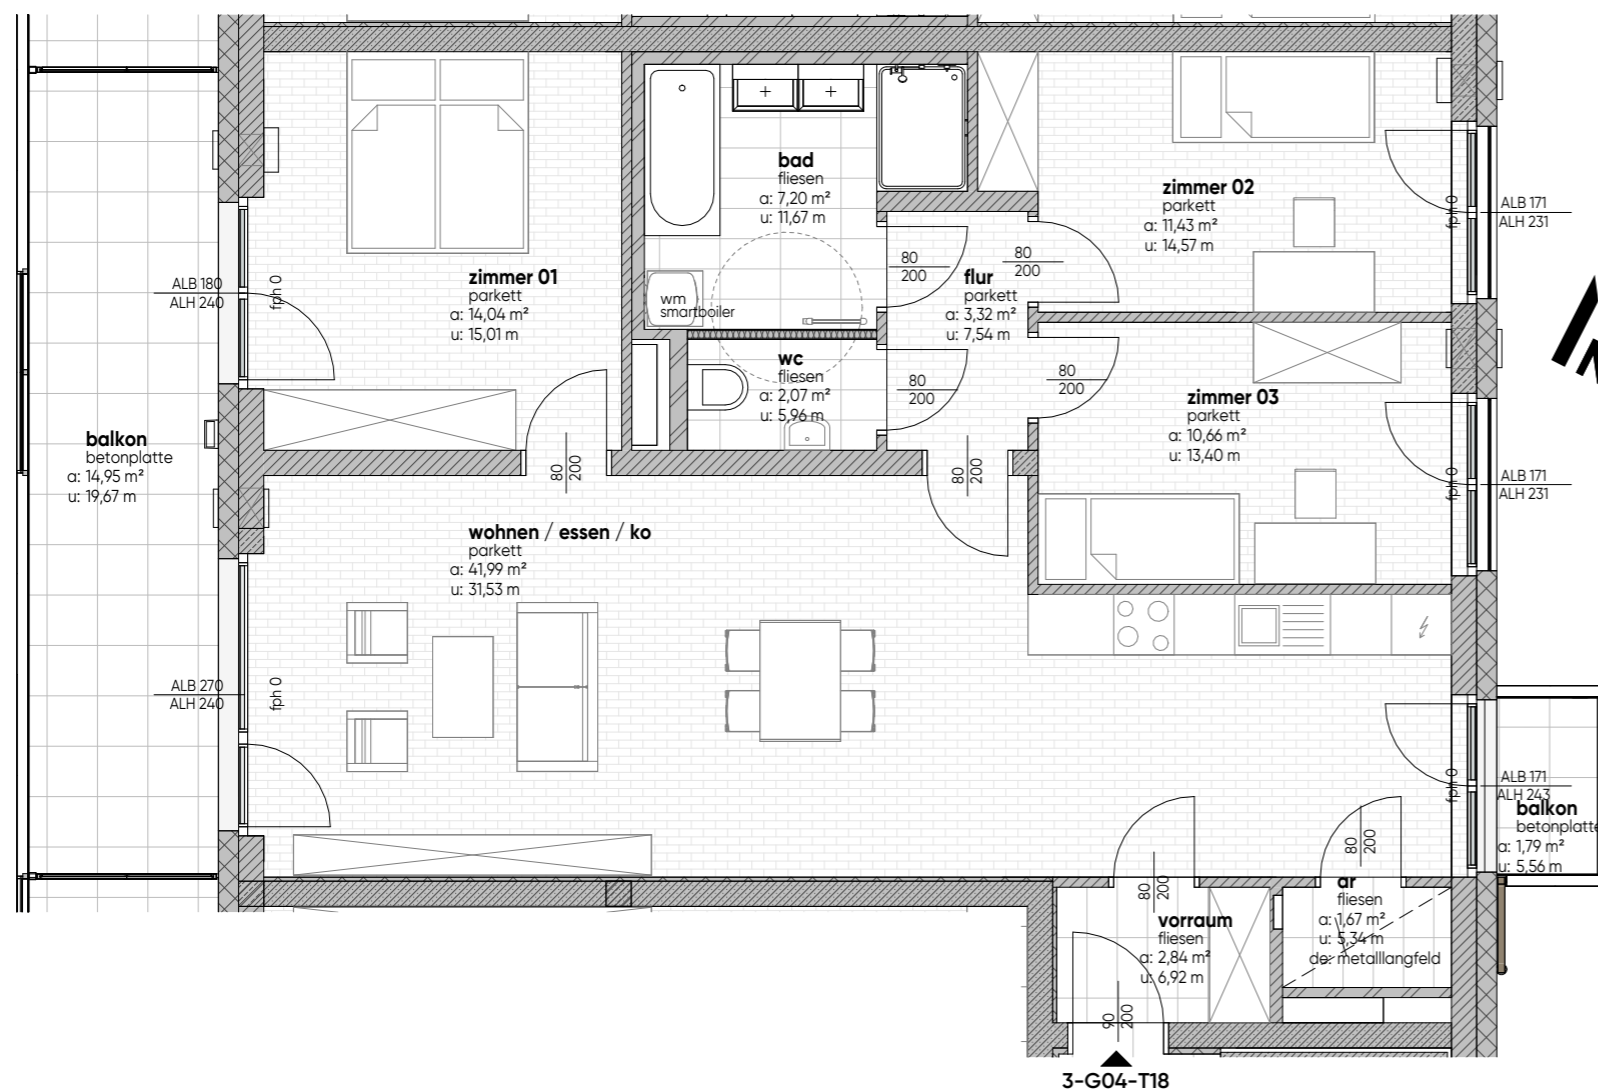

grundriss
M1:75


TOP 3-G04-T18	
terrasse/balkon	16,74 m ²
kellerabteil	3,40 m ²
wohnnutzfläche	95,22 m ²






grundriss
M1:75

TOP 3-G04-T18	
terrasse/balkon	16,74 m ²
kellerabteil	3,40 m ²
wohnutzfläche	95,22 m ²

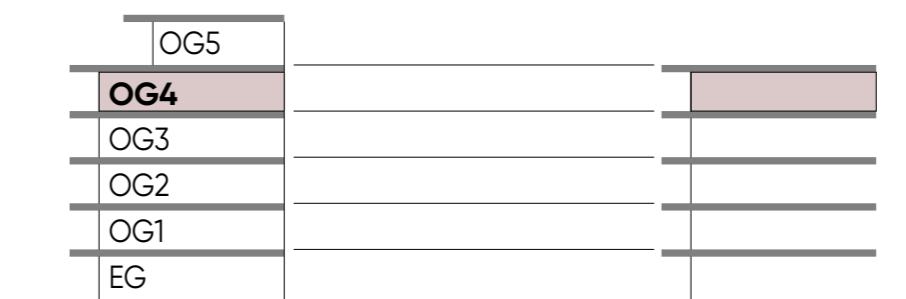

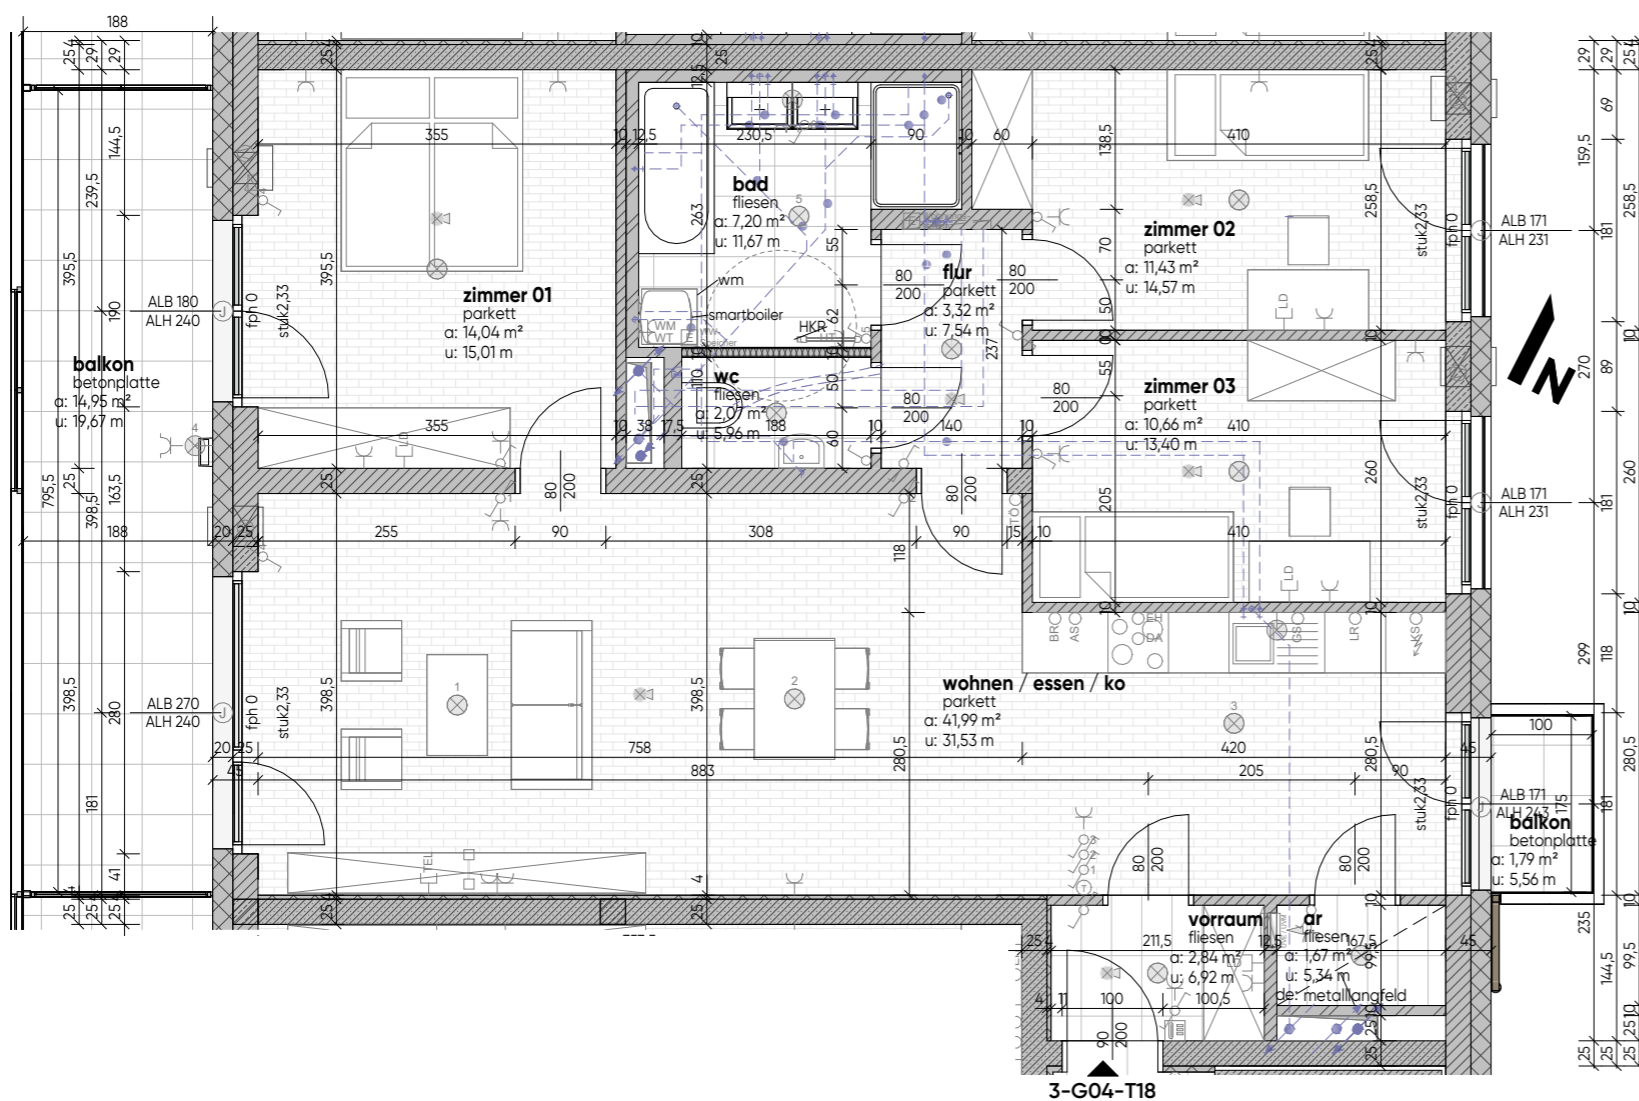

grundriss mit technik
M1:75

TOP 3-G04-T18	
terrasse/balkon	16,74 m ²
kellerabteil	3,40 m ²
wohnnutzfläche	95,22 m ²

legende
elektrotechnik

- | | | |
|--------------------------------------|------------------------------------|---------------------------------------|
| ○ Ausschalter | ○ Jalousiemotor | ⌈⌋⌈⌋ Rauchmelder akustisch |
| ⌈⌋ Wechselschalter | ⌈⌋ Radio-, TV-Anschluss | ⬛ Fluchtwegorientierungsleuchte links |
| ⌈⌋ Kreuzschalter | ⌈⌋ Datentechnik / Telefonanschluss | ⌈⌋ Druckknopfmelder RWA |
| ⌈⌋ Schuko-Steckdose 1-fach | ⌈⌋ Klingeltaster | ○ Lüftungsschalter |
| ⌈⌋ Schuko-Steckdose 2-fach | ○ Leerdose / Leerverrohrung | ○ ABL Ventilator / Lüfter |
| ⌈⌋ Schuko-Steckd. FR mit Klappdeckel | ○ Raumthermostat | |
| ⌈⌋ Kraftsteckdose | ⌈⌋ Türsprechanlage Innenstelle | |
| ⌈⌋ Serienschalter | ⌈⌋ E-Anschluss Wohnungsstation | |
| ⌈⌋ Dimmer | ● Wandleuchte (Auslass) | |
| ⊙ Taster 1-fach | ⊙ Deckenleuchte (Auslass) | |
| ⊙ Jalousietaster | | |

