


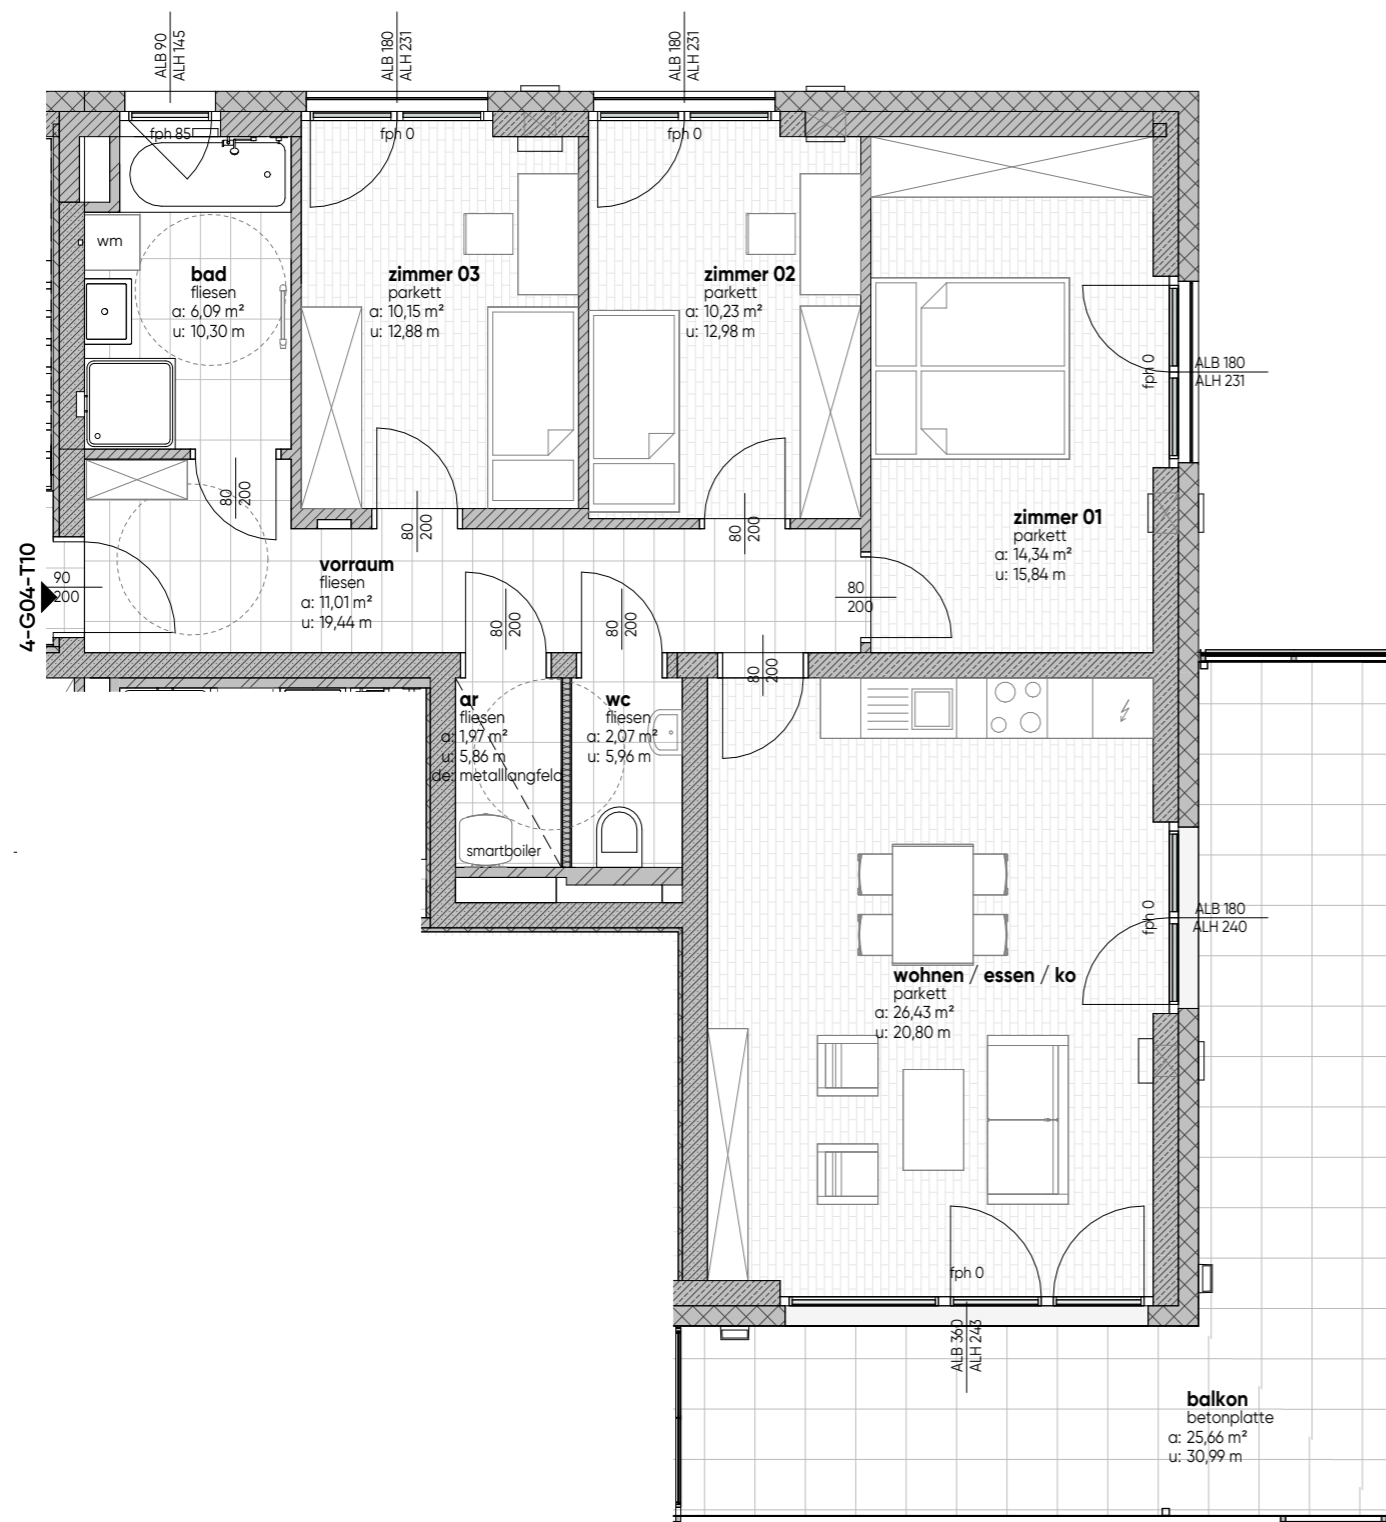

grundriss
M1:75


TOP 4-G04-T10	
terrasse/balkon	25,66 m ²
kellerabteil	2,95 m ²
wohnutzfläche	82,29 m ²





grundriss
M 1:75

TOP 4-G04-T10	
terrasse/balkon	25,66 m ²
kellerabteil	2,95 m ²
wohnnutzfläche	82,29 m ²

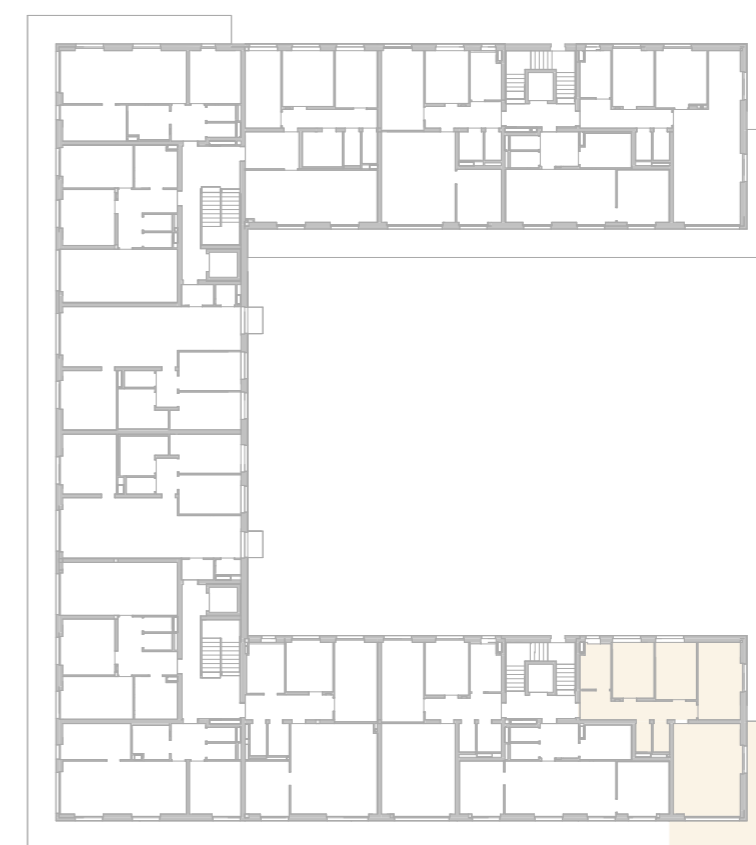

4-G04-T10

